

## LEGENDE

### Bestand

53.04 Biotopkartierung mit Nummern (vom Tk-Blatt 68 37)

Hochwassergrenze 1909

Nutzungsarten in der Aue

- Acker
- Aufforstung - Laubwald
- Siedlungsbereich
- Wiese
- Wiese extensiv

Wasserkraftanlagen

(K) in Betrieb

(K) stillgelegt

Wehranlagen

Rückstaubereiche

Steg


Geh- und Radweg

### Planung

Grunderwerbsvorschlag

Sohlenhebung anstreben

(D) Durchgängigkeit herstellen

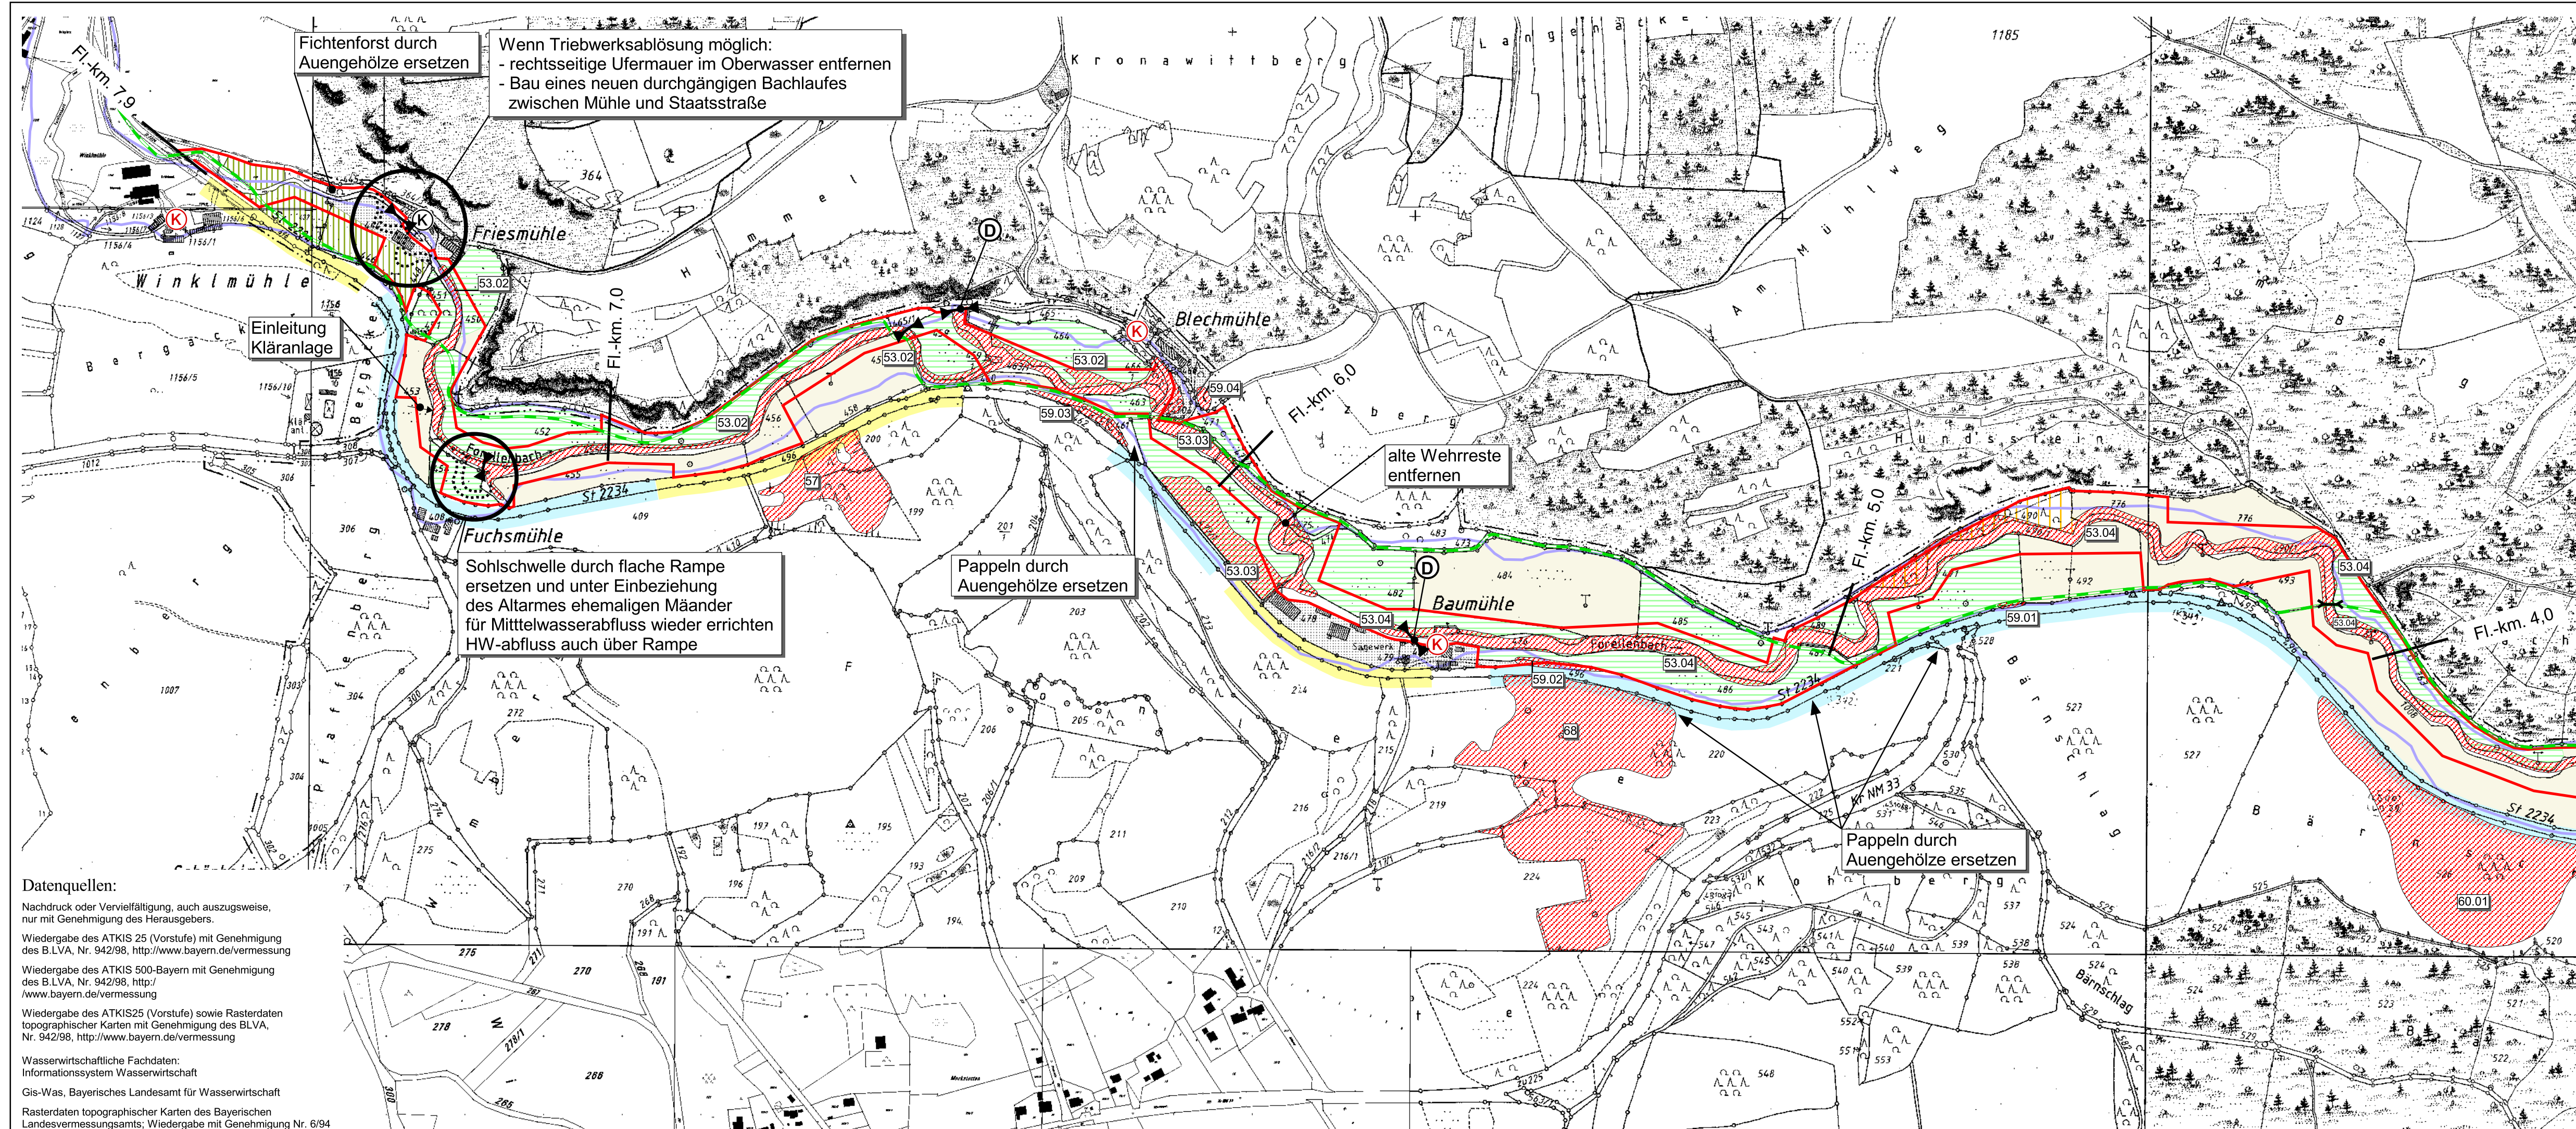

Fichtenforst durch Auengehölze ersetzen  
Wenn Triebwerksablösung möglich:  
- rechtsseitige Ufermauer im Oberwasser entfernen  
- Bau eines neuen durchgängigen Bachlaufes zwischen Mühle und Staatsstraße

Sohlschwelle durch flache Rampe ersetzen und unter Einbeziehung des Altarmes ehemaligen Mäanders für Mittelwasserabfluss wieder errichten  
HW-abfluss auch über Rampe

Pappeln durch Auengehölze ersetzen

alte Wehrreste entfernen

Pappeln durch Auengehölze ersetzen

**Datenquellen:**  
Nachdruck oder Vervielfältigung, auch auszugsweise, nur mit Genehmigung des Herausgebers.  
Wiedergabe des ATKIS 25 (Vorstufe) mit Genehmigung des B.LVA, Nr. 942/98, <http://www.bayern.de/vermessung>  
Wiedergabe des ATKIS 500-Bayern mit Genehmigung des B.LVA, Nr. 942/98, <http://www.bayern.de/vermessung>  
Wiedergabe des ATKIS25 (Vorstufe) sowie Rasterdaten topographischer Karten mit Genehmigung des BLVA, Nr. 942/98, <http://www.bayern.de/vermessung>  
Wasserwirtschaftliche Fachdaten:  
Informationssystem Wasserwirtschaft  
Gis-Was, Bayerisches Landesamt für Wasserwirtschaft  
Rasterdaten topographischer Karten des Bayerischen Landesvermessungsamts; Wiedergabe mit Genehmigung Nr. 6/94

Vorhaben:	<b>Gewässerentwicklungsplan</b>	Anlage:	6
Vorhabensträger:	Forellenbach Gew. II	Plan-Nr.:	2
Landkreise:	Neumarkt i.d.OPf. / Regensburg	Ausgabe vom	
Marktgemeinden:	Hohenfels / Kallmünz	Ersatz für	
Vorhabenskennzeichen (WAL)		Ursprung	
Maßstab:		<b>Lageplan</b>	
1 : 5.000		<b>Bestand u. Maßnahmenvorschläge</b>	
Wasserwirtschaftsamt Regensburg		Datum, Name	
Entwurfsverfasser		entw.	07.10.02, Seilbeck
11.03.03		gez.	07.10.02, Wolf A.
Datum		gepr.	12.02, Plagemann/Homeier
Unterschrift			

