


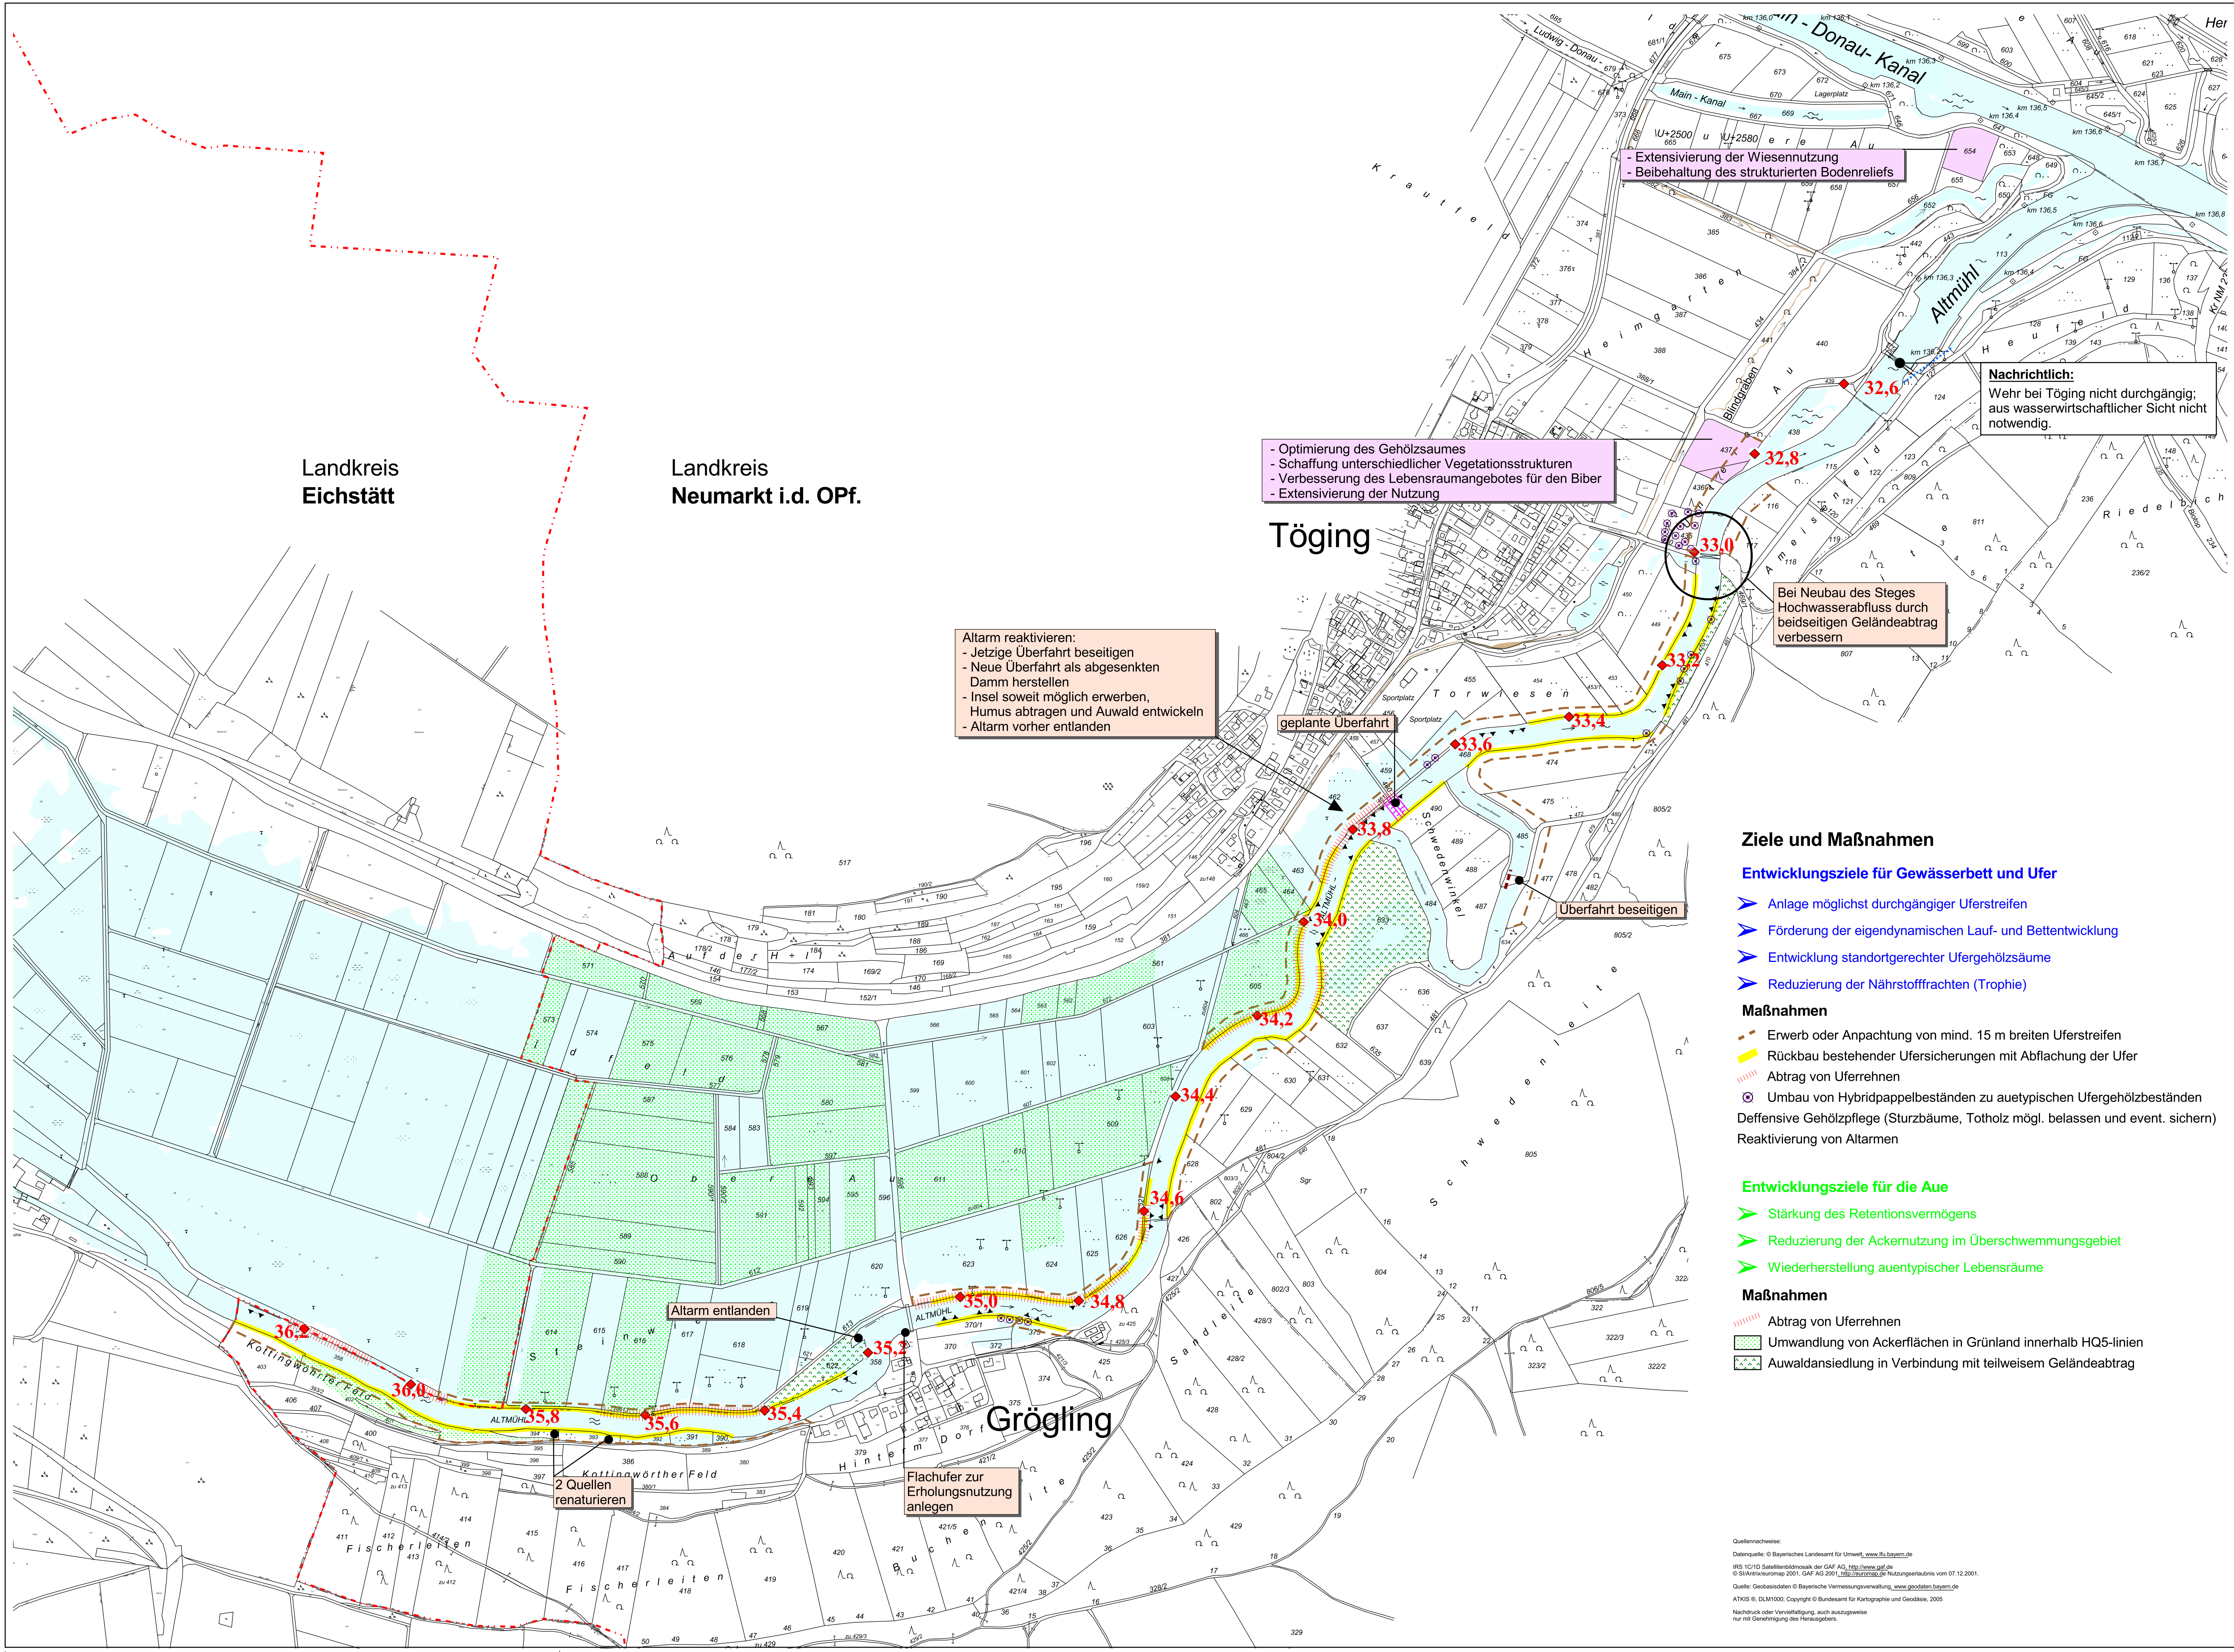

Ziele und Maßnahmen

Entwicklungsziele für Gewässerbett und Ufer

- Anlage möglichst durchgängiger Uferstreifen
- Förderung der eigendynamischen Lauf- und Bettentwicklung
- Entwicklung standortgerechter Ufergehölzsäume
- Reduzierung der Nährstofffrachten (Trophie)

Maßnahmen

- Erwerb oder Anpachtung von mind. 15 m breiten Uferstreifen
 - Rückbau bestehender Ufersicherungen mit Abflachung der Ufer
 - Abtrag von Uferreihen
 - Umbau von Hybridpappelbeständen zu autotypischen Ufergehölzbeständen
- Defensive Gehölzpflege (Sturzbäume, Totholz mögl. belassen und event. sichern)
Reaktivierung von Altarmen

Entwicklungsziele für die Aue

- Stärkung des Retentionsvermögens
- Reduzierung der Ackernutzung im Überschwemmungsgebiet
- Wiederherstellung autentischer Lebensräume

Maßnahmen

- Abtrag von Uferreihen
- Umwandlung von Ackerflächen in Grünland innerhalb HQ5-Linien
- Auwaldansiedlung in Verbindung mit teilweisem Geländeabtrag

Nachrichtlich:
Wehr bei Töging nicht durchgängig;
aus wasserwirtschaftlicher Sicht nicht notwendig.

Bei Neubau des Steges
Hochwasserabfluss durch
beidseitigen Geländeabtrag
verbessern

Altarm reaktivieren:
- Jetzige Überfahrt beseitigen
- Neue Überfahrt als abgesenkten
Damm herstellen
- Insel soweit möglich erwerben,
Humus abtragen und Auwald entwickeln
- Altarm vorher entlanden

- Optimierung des Gehölzsaumes
- Schaffung unterschiedlicher Vegetationsstrukturen
- Verbesserung des Lebensraumangebotes für den Biber
- Extensivierung der Nutzung

 Wasserwirtschaftsamt
Regensburg

LEGENDE

Bestand

- Regierungsbezirksgrenze
- Flusskilometer
- Pappeln
- Gewässer verrohrt
- Überschwemmungsgebiet ermittelt (HQ5)

Nachrichtlich:

- Eigentum der Stadt Dietfurt
- Biotopverbundprojekt mit Zielsetzung



Vorhaben: Gewässerentwicklungsplan Altmühl Gew. I		Anlage: 5	
Vorhabensträger: Landkreis: Neumarkt i.d.OPf. Gemeinde: Stadt Dietfurt a.d. Altmühl		Plan-Nr.: 1	
Vorhaberkennzeichen (VWK)			
Maßstab: 1 : 5.000		Ausgabe vom	
Ziele und Maßnahmen - Altmühl		Erstausg. für	
		Ursprung	
Wasserwirtschaftsamt Regensburg		Datum, Name:	
Entwurfverfasser		entw. 21.12.2005, Seilbeck	
08.12.2006		gez. 21.12.2005, A. Wolf	
Datum		ggp. 21.11.2006, Hofmeister	

Quellenangabe:
Datenquelle: © Bayerisches Landesamt für Umwelt, www.lfu.bayern.de
RPG 12/10: Sachverständigenrat der GAF AG, <http://www.gaf.de>
© BfN/Leitungsplan 2001, GAF AG 2001, <http://www.bfng.de>
Quelle: Geobasisdaten © Bayerische Vermessungsverwaltung, www.geobasis.bayern.de
ATKIS B, DLM1000, Copyright © Bundesamt für Kartographie und Geodäsie, 2005
Nachdruck oder Vervielfältigung, auch auszugsweise, ist ohne Genehmigung des Herausgebers.