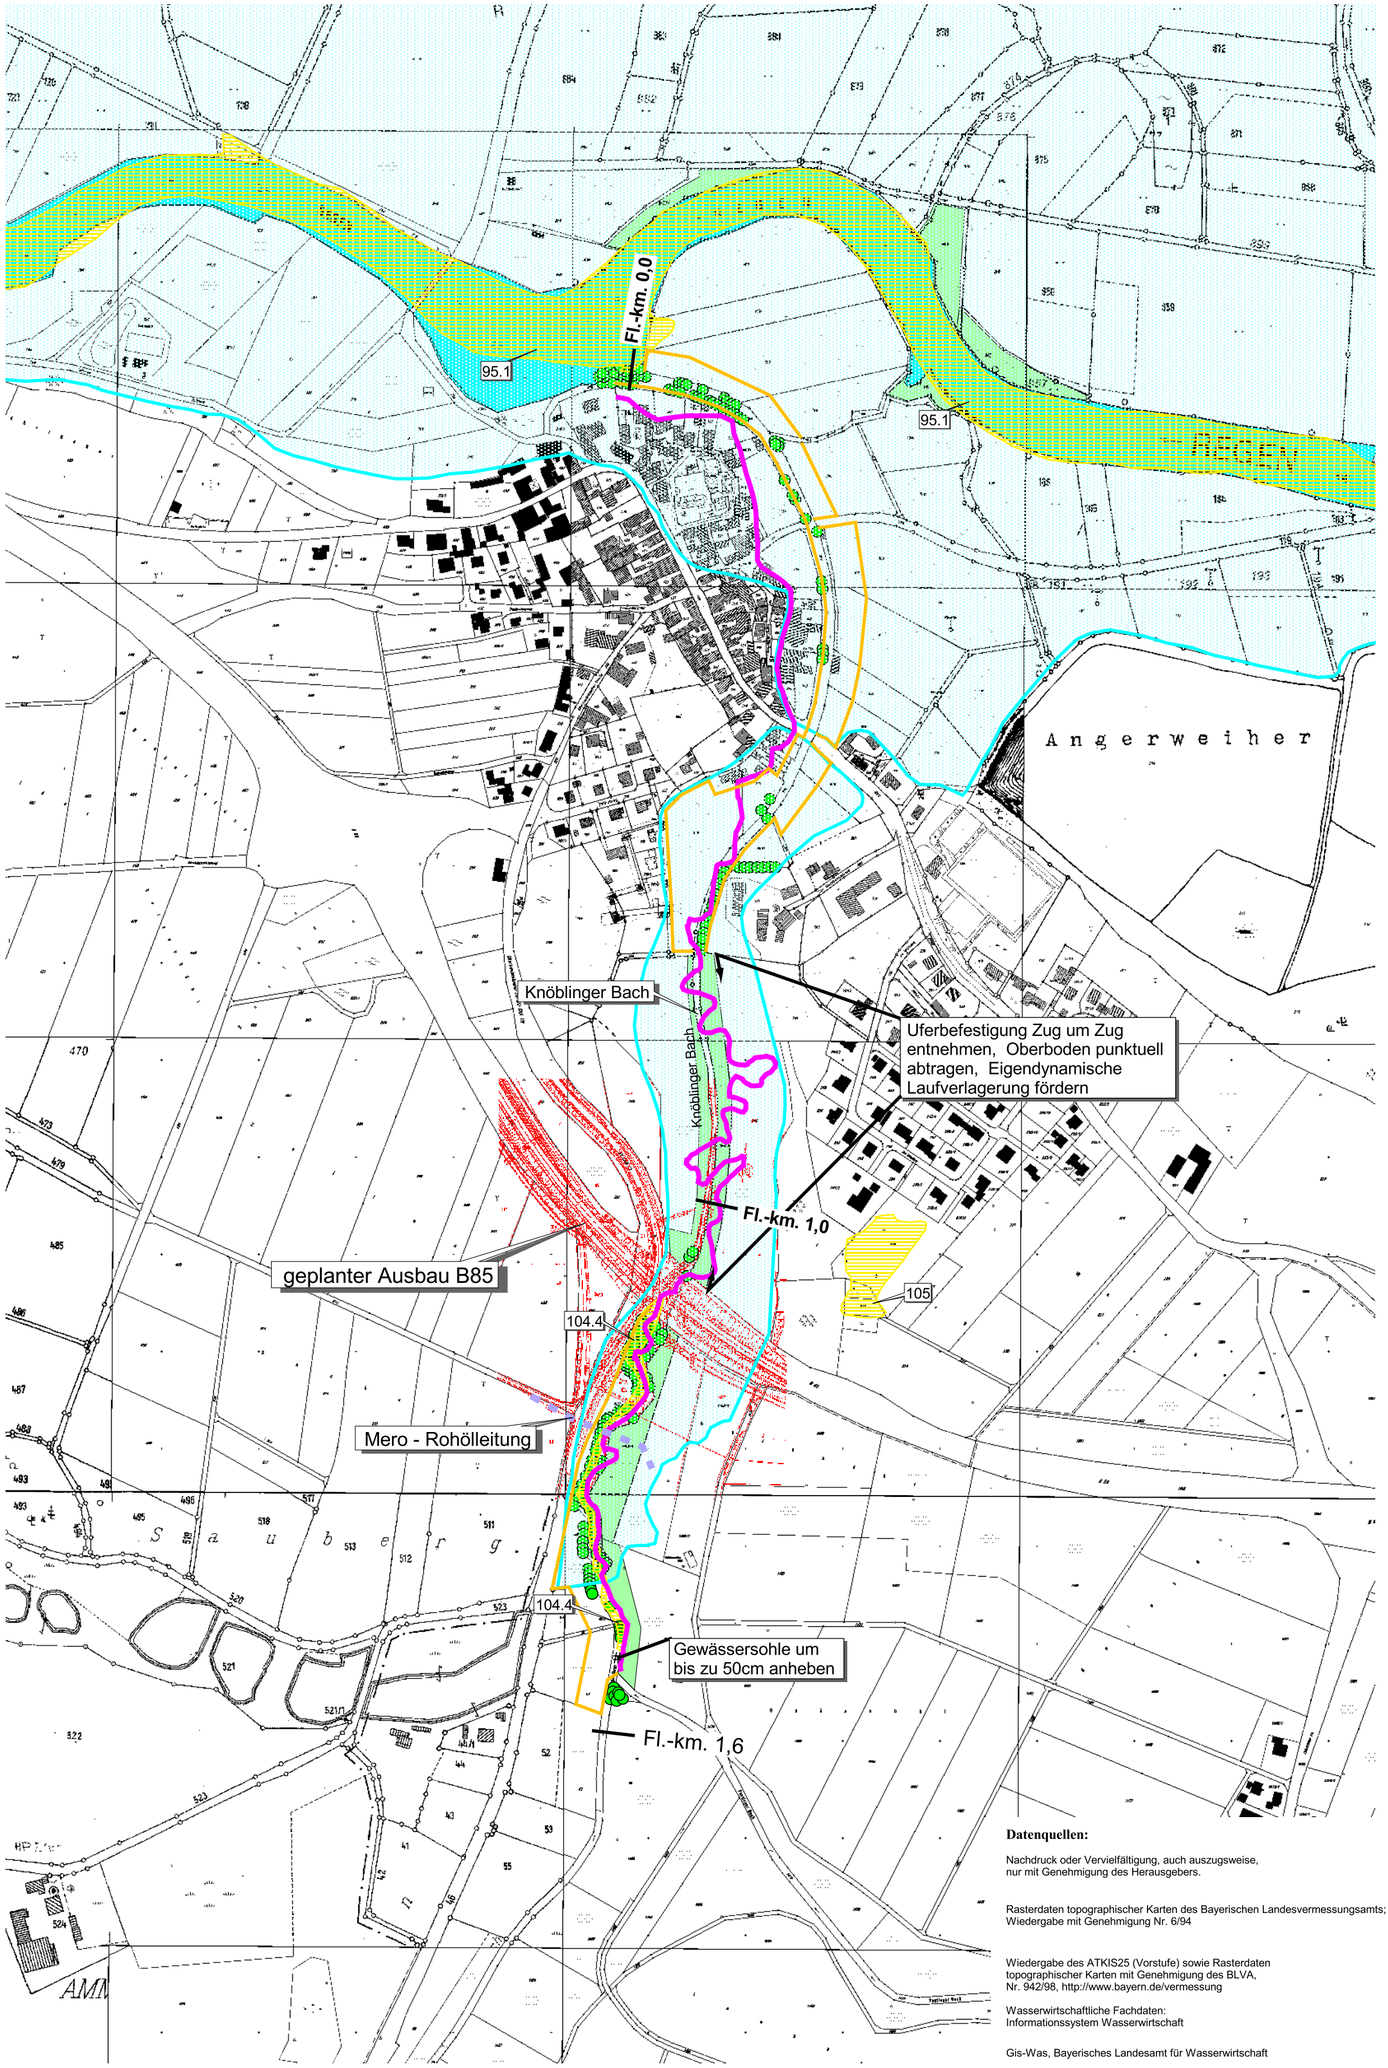

Wasserwirtschaftsamt Regensburg

LEGENDE

- Knöblinger Bach vor dem Ausbau
- Überschwemmungsgebiete (vor dem Bau der B85)
- Uferbewuchs
- 46.1 Biotope mit Nummer

Eigentum des Freistaates Bayern
- Grünland
- Wasser
- geplante Grunderwerbsgrenze

Datenquellen:

Nachdruck oder Vervielfältigung, auch auszugsweise, nur mit Genehmigung des Herausgebers.

Rasterdaten topographischer Karten des Bayerischen Landesvermessungsamts; Wiedergabe mit Genehmigung Nr. 6/94

Wiedergabe des ATKIS25 (Vorstufe) sowie Rasterdaten topographischer Karten mit Genehmigung des BLVA, Nr. 942/98, http://www.bayern.de/vermessung

Wasserwirtschaftliche Fachdaten: Informationssystem Wasserwirtschaft

Gis-Was, Bayerisches Landesamt für Wasserwirtschaft

Vorhaben:	Gewässerentwicklungsplan Knöblinger Bach Gew. II	Anlage:	6
Vorhabensträger:	Bezirk Oberpfalz		
Landkreis:	Cham	Plan-Nr.:	
Gemeinden:	Stadt Cham, Schorndorf		
Vorhabenskennzeichen (WAL)			
Maßstab: 1 : 5.000	Lageplan **Bestand, Grunderwerb und Maßnahmen**	Ausgabe vom	
		Ersatz für	
		Ursprung	
Wasserwirtschaftsamt Regenburg			Datum, Name
Entwurfsverfasser		entw.	21.08.01, Seilbeck
14.12.2001 Datum	**Schmid** Unterschrift	gez.	21.08.01, Wolf A.
		gepr.	10.01, Poledník