


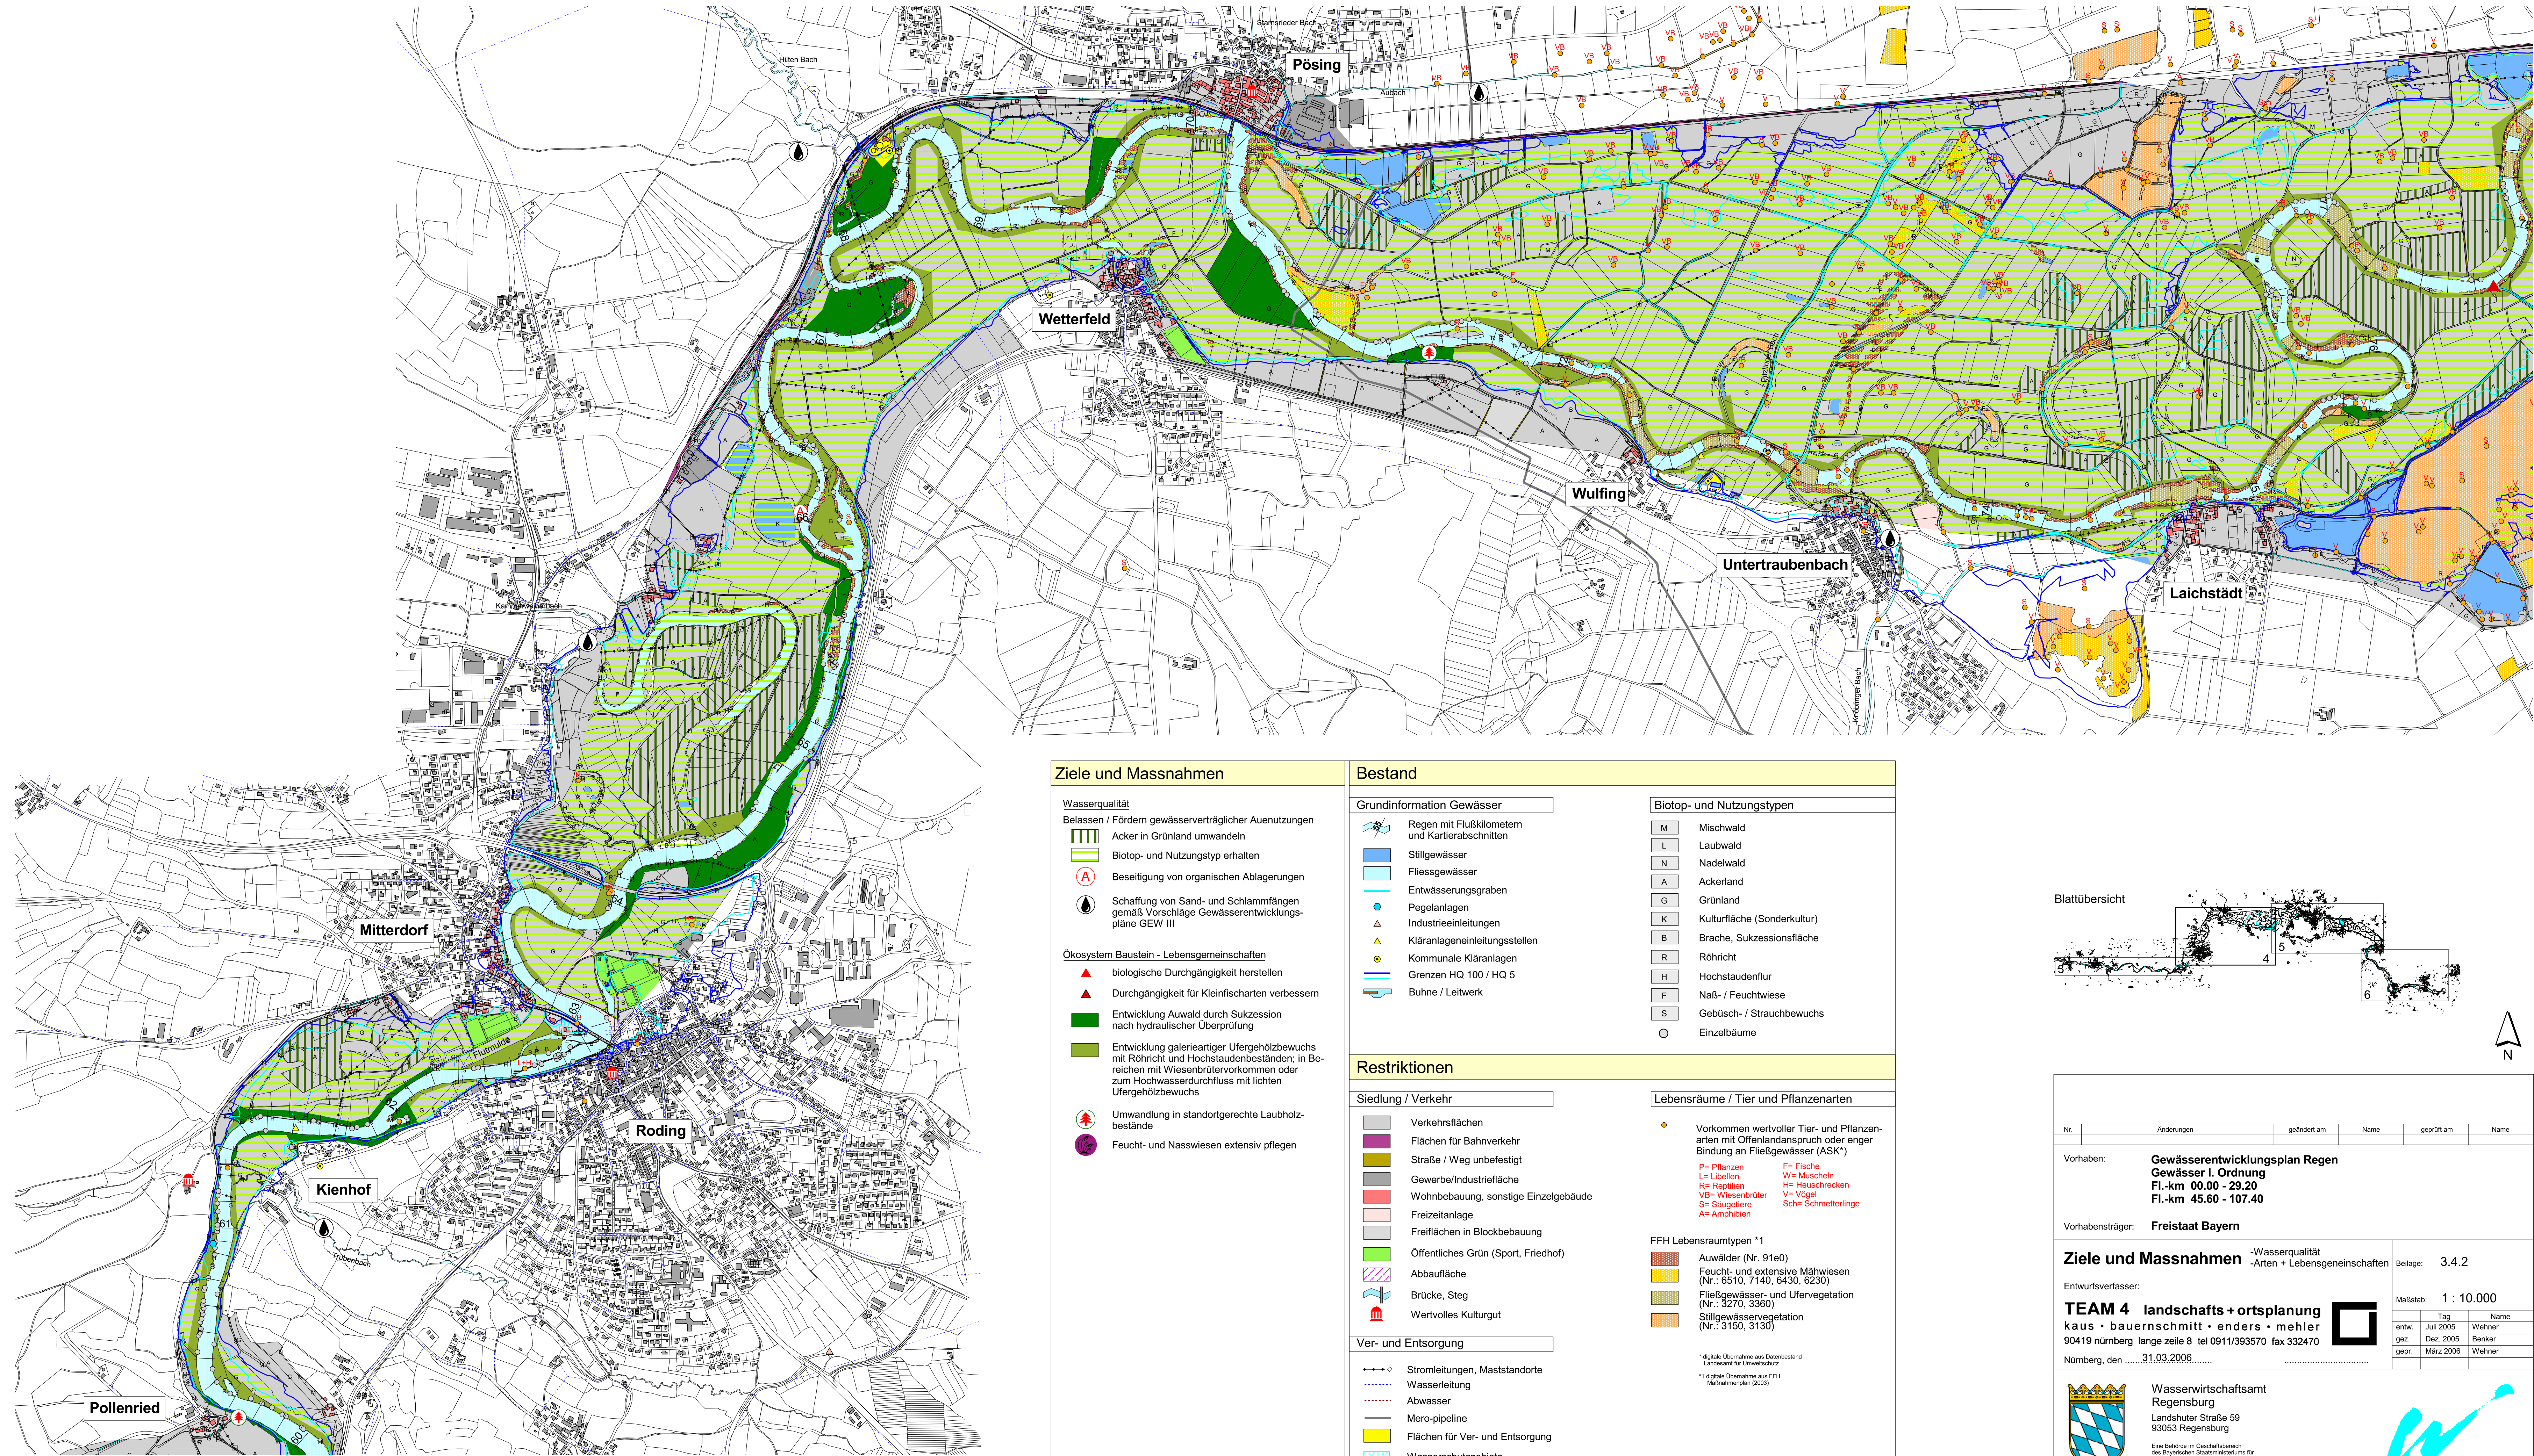

Ziele und Massnahmen

- Wasserqualität
- Belassen / Fördern gewässerträglicher Auenutzungen
- Acker in Grünland umwandeln
 - Biotop- und Nutzungstyp erhalten
 - Beseitigung von organischen Ablagerungen
 - Schaffung von Sand- und Schlammfängen gemäß Vorschläge Gewässerentwicklungspläne GEW III
- Ökosystem Baustein - Lebensgemeinschaften
- biologische Durchgängigkeit herstellen
 - Durchgängigkeit für Kleinfischarten verbessern
 - Entwicklung Auwald durch Sukzession nach hydraulischer Überprüfung
 - Entwicklung galerieartiger Ufergehölzbewuchs mit Röhricht und Hochstaudenbeständen; in Bereichen mit Wiesenbrütervorkommen oder zum Hochwasserdurchfluss mit lichten Ufergehölzbewuchs
 - Umwandlung in standortgerechte Laubholzbestände
 - Feucht- und Nasswiesen extensiv pflegen

Bestand

Grundinformation Gewässer

- Regen mit Flußkilometern und Kartierabschnitten
- Stillegewässer
- Fließgewässer
- Entwässerungsgraben
- Pegelanlagen
- Industrieeinleitungen
- Kläranlageneinleitungsstellen
- Kommunale Kläranlagen
- Grenzen HQ 100 / HQ 5
- Bühne / Leitwerk

Biotop- und Nutzungstypen

- M Mischwald
- L Laubwald
- N Nadelwald
- A Ackerland
- G Grünland
- K Kulturlandschaft (Sonderkultur)
- B Brache, Sukzessionsfläche
- R Röhricht
- H Hochstaudenflur
- F Naß- / Feuchtwiese
- S Gebüsch- / Strauchbewuchs
- O Einzelbäume

Restriktionen

Siedlung / Verkehr

- Verkehrsflächen
- Flächen für Bahnverkehr
- Straße / Weg unbefestigt
- Gewerbe/Industriefläche
- Wohnbebauung, sonstige Einzelgebäude
- Freizeitanlage
- Freiflächen in Blockbebauung
- Öffentliches Grün (Sport, Friedhof)
- Abbaufäche
- Brücke, Steg
- Wertvolles Kulturgut

Lebensräume / Tier und Pflanzenarten

- Vorkommen wertvoller Tier- und Pflanzenarten mit Offenlandanspruch oder enger Bindung an Fließgewässer (ASK*)

- P= Pflanzen
 - L= Libellen
 - R= Reptilien
 - VB= Wiesenbrüter
 - S= Säugtiere
 - A= Amphibien
 - F= Fische
 - W= Muscheln
 - H= Heuschrecken
 - V= Vögel
 - St= Schmetterlinge
- FFH Lebensraumtypen *1
- Auwälder (Nr. 91e0)
 - Feucht- und extensive Mähwiesen (Nr.: 6510, 7140, 6430, 6230)
 - Fließgewässer- und Ufervegetation (Nr.: 3270, 3360)
 - Stillegewässervegetation (Nr.: 3150, 3130)

Ver- und Entsorgung

- Stromleitungen, Maststandorte
- Wasserleitung
- Abwasser
- Mero-pipeline
- Flächen für Ver- und Entsorgung
- Wasserschutzgebiete
- Querbauwerk, Triebwerk / Wehr

Blattübersicht



Nr.	Änderungen	geändert am	Name	geprüft am	Name
Vorhaben: Gewässerentwicklungsplan Regen Gewässer I. Ordnung Fl.-km 00.00 - 29.20 Fl.-km 45.60 - 107.40					
Vorhabensträger: Freistaat Bayern					
Ziele und Massnahmen -Wasserqualität -Arten + Lebensgemeinschaften			Beilage: 3.4.2		
Entwurfsverfasser: TEAM 4 landschafts + ortsplanung kaus • bauernschmitt • enders • mehlher 90419 nürnberg lange zelle 8 tel 0911/393570 fax 332470					
Nürnberg, den31.03.2006.....			Maßstab: 1 : 10.000		
Regensburg, den			Regensburg, den		